


Pyro3.  
Lodret principsnit BB i tværstykke på  
BD60 dør med enkeltglas og glat fyldning.

dato	
revideret	
mål	1:1 mm
sag nr	
rekv nr	
tegn nr	snit BB

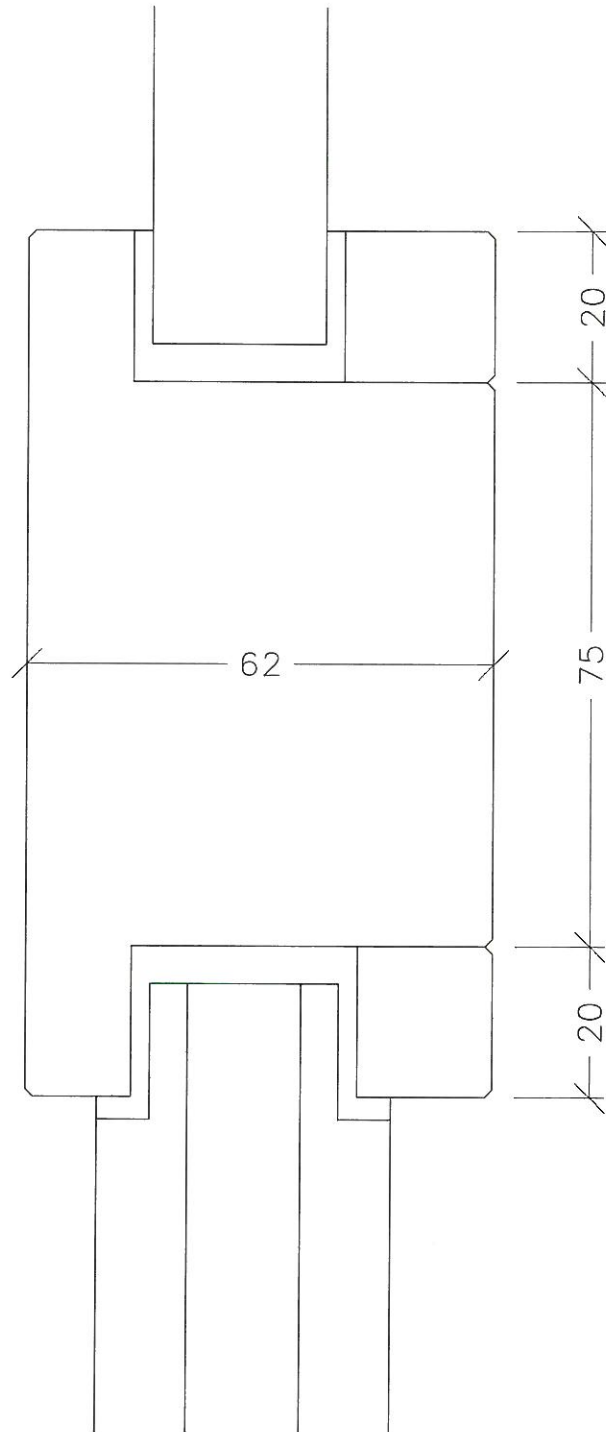

TØMRER & SNEDKER · BRANDDØRE & BRANDPARTIER