


Pyro3.

Vandret principsnit AA i lodpost og dørramme på
BD60 dør/fast karm med enkeltglas.

dato	
revideret	
mål	1:1 mm
sag nr	
rekv nr	
tegn nr	snit AA

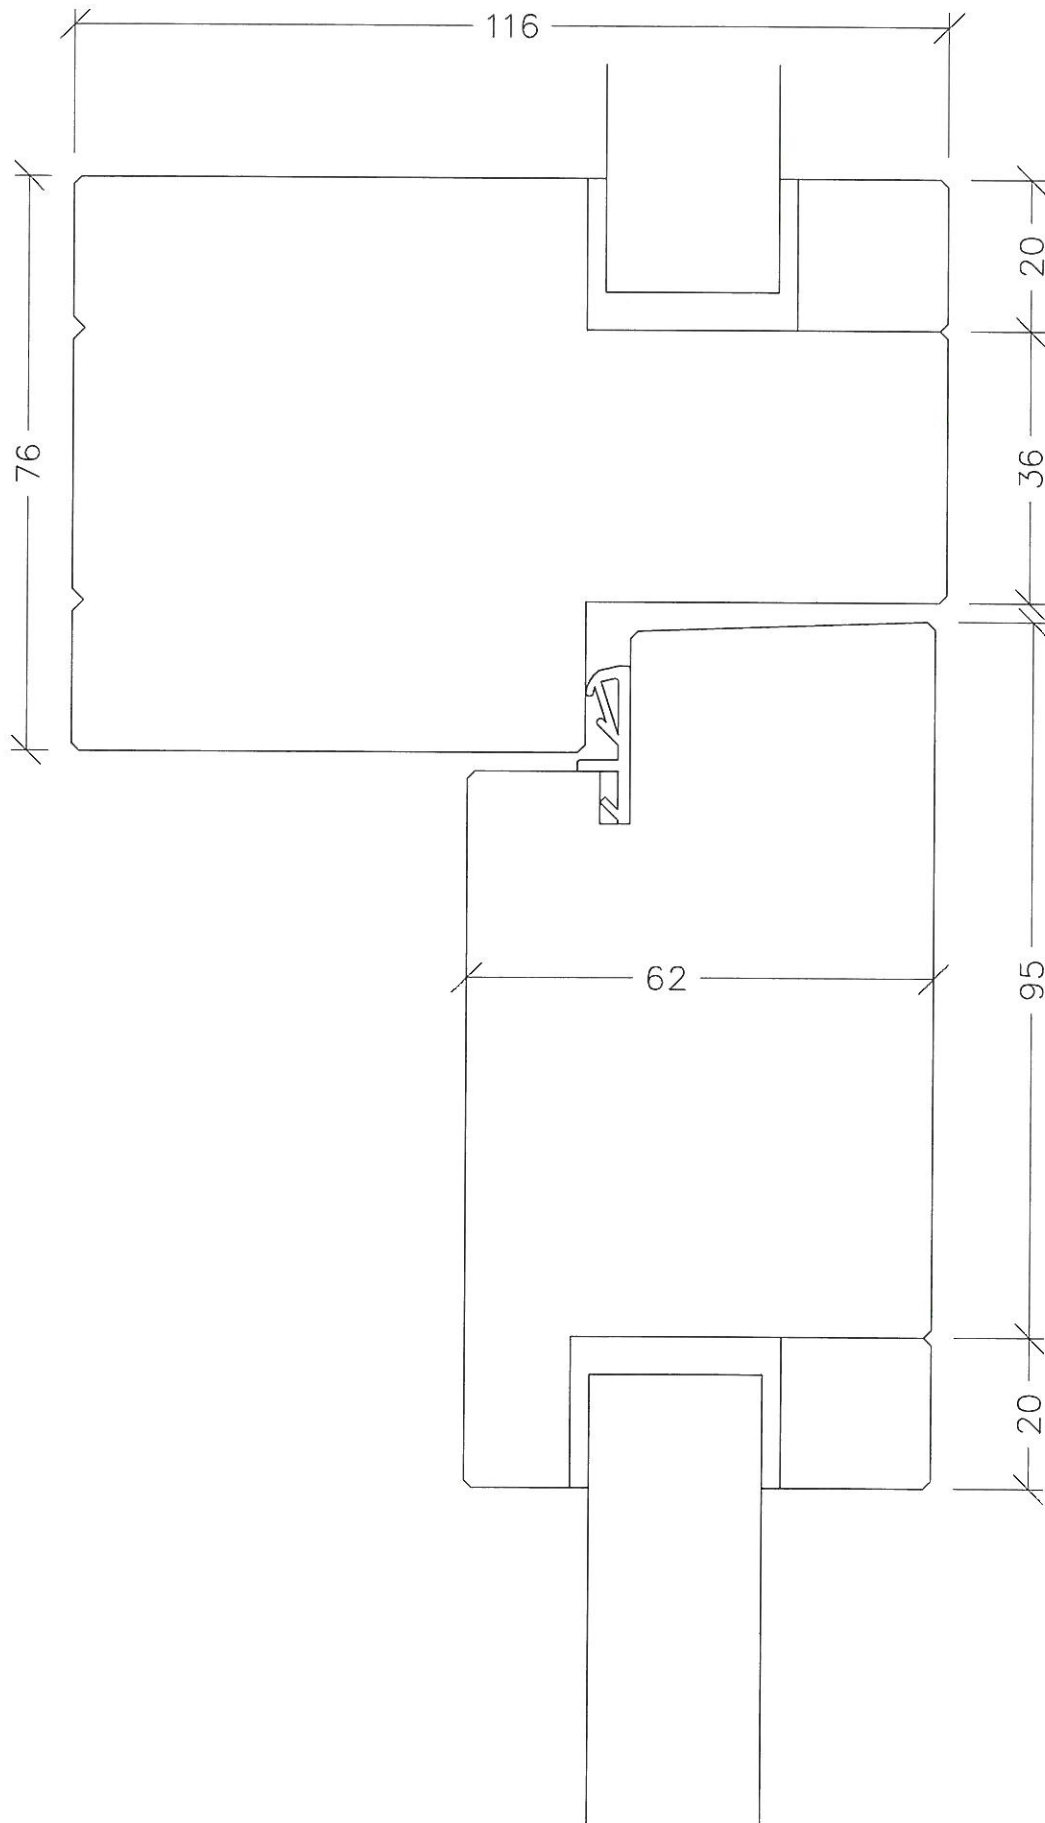

TØMRER & SNEDKER · BRANDDØRE & BRANDPARTIER